DZIENNIK URZĘDOWY
WOJEWÓDZTWA ZAMOJSKIEGO

Zamość, dnia 21 sierpnia 1997 r. **Nr 27**

Treść :

Poz.:

- 131 -

ZARZĄDZENIE NR 43 WOJEWODY ZAMOJSKIEGO

z dnia 20 sierpnia 1997 r.

w sprawie przeprowadzenia wyborów uzupełniających do Rady Gminy w Skierbieszowie i Rady Gminy w Tarnawatce

Na podstawie art. 111 ust. 1 i 2 ustawy z dnia 8 marca 1990 r. - Ordynacja wyborcza do rad gmin (Dz. U. z 1996 r. Nr 84, poz.387) zarządza się, co następuje :

§ 1

W związku z wygaśnięciem mandatów radnych zarządza się przeprowadzenie wyborów uzupełniających do :

1. Rady Gminy w Skierbieszowie w jednomandatowym okręgu wyborczym Nr 9, obwodzie głosowania Nr 3 w Lipinie Starej
2. Rady Gminy w Tarnawatce w jednomandatowych okręgach wyborczych :
   - Nr 7, w obwodzie głosowania Nr 2 w Tarnawatce - Tartaku,
   - Nr 9, w obwodzie głosowania Nr 2 w Tarnawatce - Tartaku.

§ 2

Datę przeprowadzenia wyborów ustala się na niedzielę 19 października 1997 r.

§ 3

Dni, w których upływają terminy wykonania czynności wyborczych przewidzianych w Ordynacji wyborczej określa kalendarz wyborczy, stanowiący załącznik do zarządzenia.

§ 4

Zarządzenie podlega ogłoszeniu w Dzienniku Urzędowym Województwa Zamojskiego.

§ 5

Zarządzenie wchodzi w życie z dniem podpisania.

mgr Stanisław Rapa

Załącznik do zarządzenia Nr 43
Wojewody Zamojskiego z dnia 20 sierpnia 1997 r.

KALENDARZ WYBORCZY

Dzień, przed dniem wyborów, w którym upływa termin wykonania czynności wyborczej	Treść czynności
25 sierpnia 1997 r.	- podanie do wiadomości wyborców, przez rozplakatowanie obwieszczenia oraz ogłoszenie w wojewdzkim dzienniku urzędowym,zarządzenia wojewódzkiego komisarza wyborczego ustalającego granice i numer okręgu jednomandatowego, z wymienieniem siedziby terytorialnej komisji wyborczej, - powołanie przez wojewódzkiego komisarza wyborczego terytorialnej komisji wyborczej.
1 września 1997 r.	- powołanie przez terytorialną komisję wyborczą obwodowej komisji wyborczej.
15 września 1997 r.	- zgłaszanie do zarejestrowania terytorialnej komisji wyborczej kandydatów na radnych.
23 września 1997 r.	- podanie do wiadomości wyborców, przez rozplakatowanie obwieszczenia, uchwały terytorialnej komisji wyborczej o granicy obwodu głosowania, jego numerze oraz siedzibie obwodowej komisji wyborczej.
29 września 1997 r.	- wyłożenie spisu wyborców do publicznego wglądu.
6 października 1997 r.	- podanie do publicznej wiadomości przez obwodową komisję wyborczą, w drodze rozplakatowania, obwieszczenia terytorialnej komisji wyborczej zawierającego informacje o kandydatach na radnego.
13 października 1997 r.	- składanie wniosków przez wyborców nigdzie nie zameldowanych o wpisanie do spisu wyborców właściwego dla miejsca aktualnego pobytu
19 października 1997 r.	- głosowanie

- 132 -

ZARZĄDZENIE Nr 97 WOJEWÓDZKIEGO KOMISARZA WYBORCZEGO W ZAMOŚCIU

z dnia 20 sierpnia 1997 r.

w sprawie ustalenia granic i numerów jednomandatowych okręgów wyborczych w wyborach uzupełniających do Rady Gminy w Skierbieszowie oraz Rady Gminy w Tarnawatce zarządzonych na dzień 19 października 1997 r.

Na podstawie art. 14 ust. 1 pkt. 1 ustawy z dnia 8 marca 1990 r. - Ordynacja wyborcza do rad gmin (Dz. U. z 1996 r. Nr 84, poz. 387) w związku z art. 111 ust. 2 powyższej ustawy zarządza się, co następuje :

§ 1

Ustala się granice i numery jednomandatowych okręgów wyborczych w wyborach uzupełniających do Rady Gminy w Skierbieszowie oraz Rady Gminy w Tarnawatce, zarządzonych na dzień 19 października 1997 r. zgodnie z zarządzeniem Nr 2 Wojewódzkiego Komisarza Wyborczego

w Zamościu z dnia 2 maja 1994 r. w sprawie ustalenia granic i numerów okręgów wyborczych jednomandatowych dla wyboru rad gmin, gmin i miast, rad miejskich na terenie województwa zamojskiego (Dz. Urz. Woj. Zamojskiego Nr 9, poz. 89), gdyż granice i numer jednomandatowego okręgu wyborczego nie ulegają zmianie.

§ 2

Granice i numery jednomandatowych okręgów wyborczych określa załącznik nr 1 do niniejszego zarządzenia.

§ 3

Zarządzenie wchodzi w życie z dniem podpisania.

Wojewódzki Komisarz Wyborczy w Zamościu : Bohdan Tracz

Załącznik Nr 1 do zarządzenia Nr 97 WKW w Zamościu z dnia 20 sierpnia 1997 r.

/wyciąg/

Załącznik nr 39 do zarządzenia Nr 2 WKW z dnia 2 maja 1994 r.

Nr okręgu	Granice okręgu	liczba radnych wybieranych w okręgu
9	Lipina Stara, Podwysokie	1

Załącznik Nr 43 do zarządzenia Nr 2 WKW z dnia 2 maja 1994 r.

Nr okręgu	Granice okręgu	liczba radnych wybieranych w okręgu
7	Dąbrowa Tarnawacka od nr 1 do nr 33, Tarnawatka - Tartak od nr 1 do 23 a	1
9	Tarnawatka - Tartak od nr 72 do nr 78 i od nr 1/1 do 10/6	1

- 133 -

OBWIESZCZENIE GMINNEJ KOMISJI DO SPRAW REFERENDUM W TYSZOWCACH

z dnia 1997.07.27.

o wynikach referendum gminnego w sprawie odwołania Rady Gminy w Tyszowcach.

Na podstawie art.36 ust.1 ustawy z dnia 11 października 1991 r. o referendum gminnym (Dz.U. z 1996 r. Nr 84, poz.386) oraz postanowienia Wojewódzkiego Komisarza Wyborczego w Zamościu z dnia 1997.06.27 w sprawie przeprowadzania referendum gminnego o odwołanie Rady Gminy w Tyszowcach, podaje się do publicznej wiadomości wyniki referendum przeprowadzonego w dniu 1997.07.27 w sprawie odwołania tej Rady.

1. Gminna Komisja do Spraw Referendum w Tyszowcach na podstawie sporządzonego protokołu wyników referendum gminnego, przeprowadzonego w dniu 27.07.1997 r. w sprawie odwołania Rady Gminy w Tyszowcach, ustaliła, co następuje :

   1) głosowanie przeprowadzono w 8 obwodach głosowania,

   2) uprawnionych do głosowania było 5.045 osób,

3) głosów nieważnych oddało 22 głosujących,

4) głosów ważnych oddało 448 głosujących,

5) głosów ważnych za odwołaniem Rady Gminy w Tyszowcach oddało 412 głosujących,

6) głosów ważnych przeciwnych odwołaniu Rady Gminy w Tyszowcach oddało 36 głosujących.

2. Komisja stwierdza, że w referendum wzięło udział 470 uprawnionych, tj. 9,32 % osób uprawnionych do głosowania. Zgodnie z art.29 ustawy referendum jest więc nieważne.

Członkowie Komisji obecni przy sporządzaniu obwieszczenia : (-)

\- 134 -

UCHWAŁA Nr XXX/93/97 RADY GMINY W BISZCZY

z dnia 20 maja 1997 roku

w sprawie uchwalenia zmiany miejscowego planu ogólnego zagospodarowania przestrzennego Gminy Biszcza.

Na podstawie art.18 ust.2 pkt 5 Ustawy z dnia 8 marca 1990 roku o samorządzie terytorialnym (Dz.U. z 1996 r. Nr 13, poz.74, zm. Nr 58, poz.261, Nr 106, poz.496, Nr 132, poz.622) oraz art.10 ust.3 a także art.26 i 28 Ustawy z dnia 7 lipca 1994 r. o zagospodarowaniu przestrzennym (Dz.U. Nr 89, poz.415, zm. 1996 r. Nr 106, poz.496) - Rada Gminy uchwala, co następuje :

§ 1

1. Uchwala się zmianę miejscowego planu ogólnego zagospodarowania przestrzennego Gminy Biszcza uchwalonego uchwałą XXXV/133/94 Rady Gminy w Biszczy z dnia 9 marca 1994 r. dotyczącą lokalizacji masarni w m.Biszcza, składającą się z ustaleń zmiany planu określonych w pkt 2 niniejszego paragrafu i rysunku zmiany planu w skali 1: 10.000, stanowiącego załącznik Nr 1 do niniejszej uchwały.

2. Ustalenia zmiany planu :

a) teren rzemiosła uciążliwego - 1 UR - masarnia, o pow.0,48 ha. Realizacja budynku produkcyjnego wraz z zapleczem magazynowym i socjalnym oraz placami manewrowymi i komunikacji wewnętrznej,

b) teren komunikacji

- dojazd bezpośrednio z drogi wojewódzkiej Nr 48528 o parametrach KT.V i projektowanej linii zabudowy 15,0 m od krawędzi jezdni,

c) uzbrojenie terenu

- zaopatrzenie w wodę z wodociągu wiejskiego,
- odprowadzenie ścieków do realizowanego kolektora sanitarnego i zrzut do istniejącej oczyszczalni ścieków,
- zaopatrzenie w energię elektryczną z sieci elektroenergetycznej w/g warunków zarządcy sieci,
- wywóz nieczystości stałych na gminne wysypisko śmieci po uprzednim czasowym składowaniu do szczelnych pojemników usytuowanych na terenie działki.

§ 2

W obszarze objętym zmianą planu tracą moc ustalenia miejscowego planu ogólnego zagospodarowania przestrzennego Gminy Biszcza uchwalonego uchwałą Nr XXXV/133/94 Rady Gminy w Biszczy z dnia 9 marca 1994 r.

§ 3

Wykonanie uchwały powierza się Zarządowi Gminy.

§ 4


Uchwała podlega ogłoszeniu w Dzienniku Urzędowym Województwa Zamojskiego i obowiązuje po upływie 14 dni od dnia jej ogłoszenia.

Przewodniczący Rady Gminy : Kazimierz Mazurek

Załącznik Nr 1 do uchwały nr XXX/93/97
Rady Gminy Biszcza z dnia 20.05.1997 r.

ZMIANA MIEJSCOWEGO PLANU ZAGOSPODAROWANIA PRZESTRZENNEGO GMINY BISZCZA

RYSUNEK ZMIANY PLANU

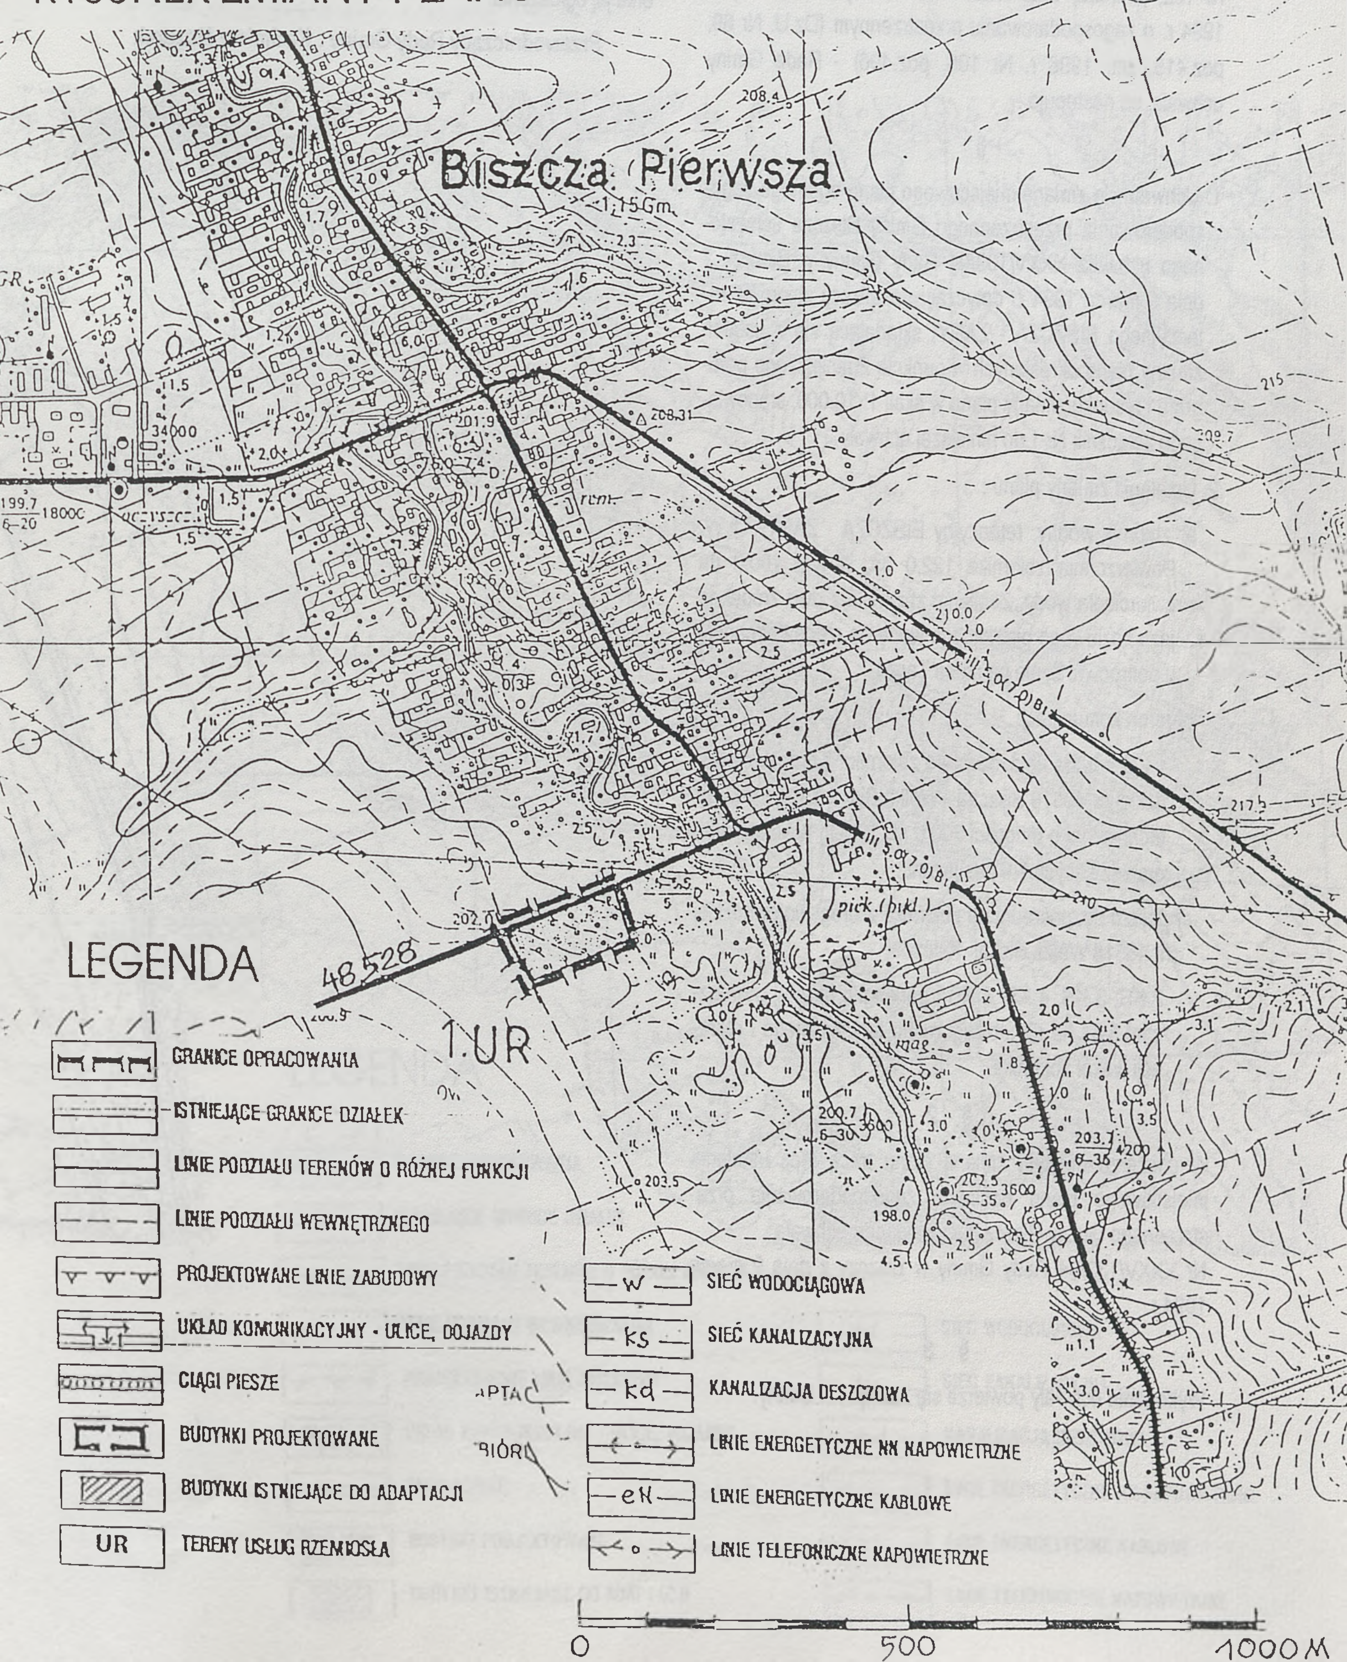

- 135 -

UCHWAŁA Nr XXX/94/97 RADY GMINY W BISZCZY

z dnia 20 maja 1997 roku

w sprawie uchwalenia zmiany miejscowego planu ogólnego zagospodarowania przestrzennego Gminy Biszcza.

Na podstawie art.18 ust.2 pkt 5 Ustawy z dnia 8 marca 1990 roku o samorządzie terytorialnym (Dz.U. z 1996 r. Nr 13, poz .74, zm. Nr 58, poz.261, Nr 106, poz.496, Nr 132, poz.622) oraz art.26 i 28 Ustawy z dnia 7 lipca 1994 r. o zagospodarowaniu przestrzennym (Dz.U. Nr 89, poz.415, zm. 1996 r. Nr 106, poz.496) - Rada Gminy uchwala, co następuje :

§ 1

1. Uchwala się zmianę miejscowego planu ogólnego zagospodarowania przestrzennego Gminy Biszcza uchwalonego uchwałą XXXV/133/94 Rady Gminy w Biszczy z dnia 9 marca 1994 r. dotyczącą lokalizacji zbiornika retencyjnego BISZCZA - ŻARY, składającą się z ustaleń zmiany planu określonych w punkcie 2 niniejszego paragrafu i rysunku zmiany planu w skali 1: 10.000, stanowiącego załącznik Nr 1 do niniejszej uchwały.

2. Ustalenia zmiany planu :

a) zbiornik wodny, retencyjny BISZCZA - ŻARY - 1 W. Powierzchnia zbiornika 122,0 ha, w tym 100,3 ha zwierciadła wody. Zasilanie zbiornika z dwu źródeł, tj. jazu kozłowego piętrzącego wodę na rzece Łazobnej i z pompowni Zynie na rzece Tanwi.

b) teren komunikacji

- 1 KS - droga dojazdowa do zbiornika z drogi wojewódzkiej nr 48519 Biszcza - Wólka Biska. Droga V klasy technicznej o długości 700,0 m, 15,0 m w liniach rozgraniczających 7,0 pas jezdni.

c) dojazd bezpośredni do zbiornika z drogi wojewódzkiej nr 48518 Wólka Biska - Księżpol

- 2 KS, 3 KS, 4 KS, 5 KS - parkingi o łącznej powierzchni 5,61 ha dla obsługi ruchu turystycznego i rekreacji wokół zbiornika.

§ 2

W obszarze objętym zmianą planu tracą moc ustalenia miejscowego planu ogólnego zagospodarowania przestrzennego Gminy Biszcza uchwalonego uchwałą Nr XXXV/133/94 Rady Gminy w Biszczy z dnia 9 marca 1994 r.

§ 3

Wykonanie uchwały powierza się Zarządowi Gminy.

§ 4


Uchwała podlega ogłoszeniu w Dzienniku Urzędowym Województwa Zamojskiego i obowiązuje po upływie 14 dni od dnia jej ogłoszenia.

Przewodniczący Rady Gminy : Kazimierz Mazurek

Załącznik Nr 1 do uchwały nr XXX/94/97
Rady Gminy Biszcza z dnia 20.05.1997 r.

ZMIANA MIEJSCOWEGO PLANU ZAGOSPODAROWANIA PRZESTRZENNEGO GMINY BISZCZA

RYSUNEK ZMIANY PLANU

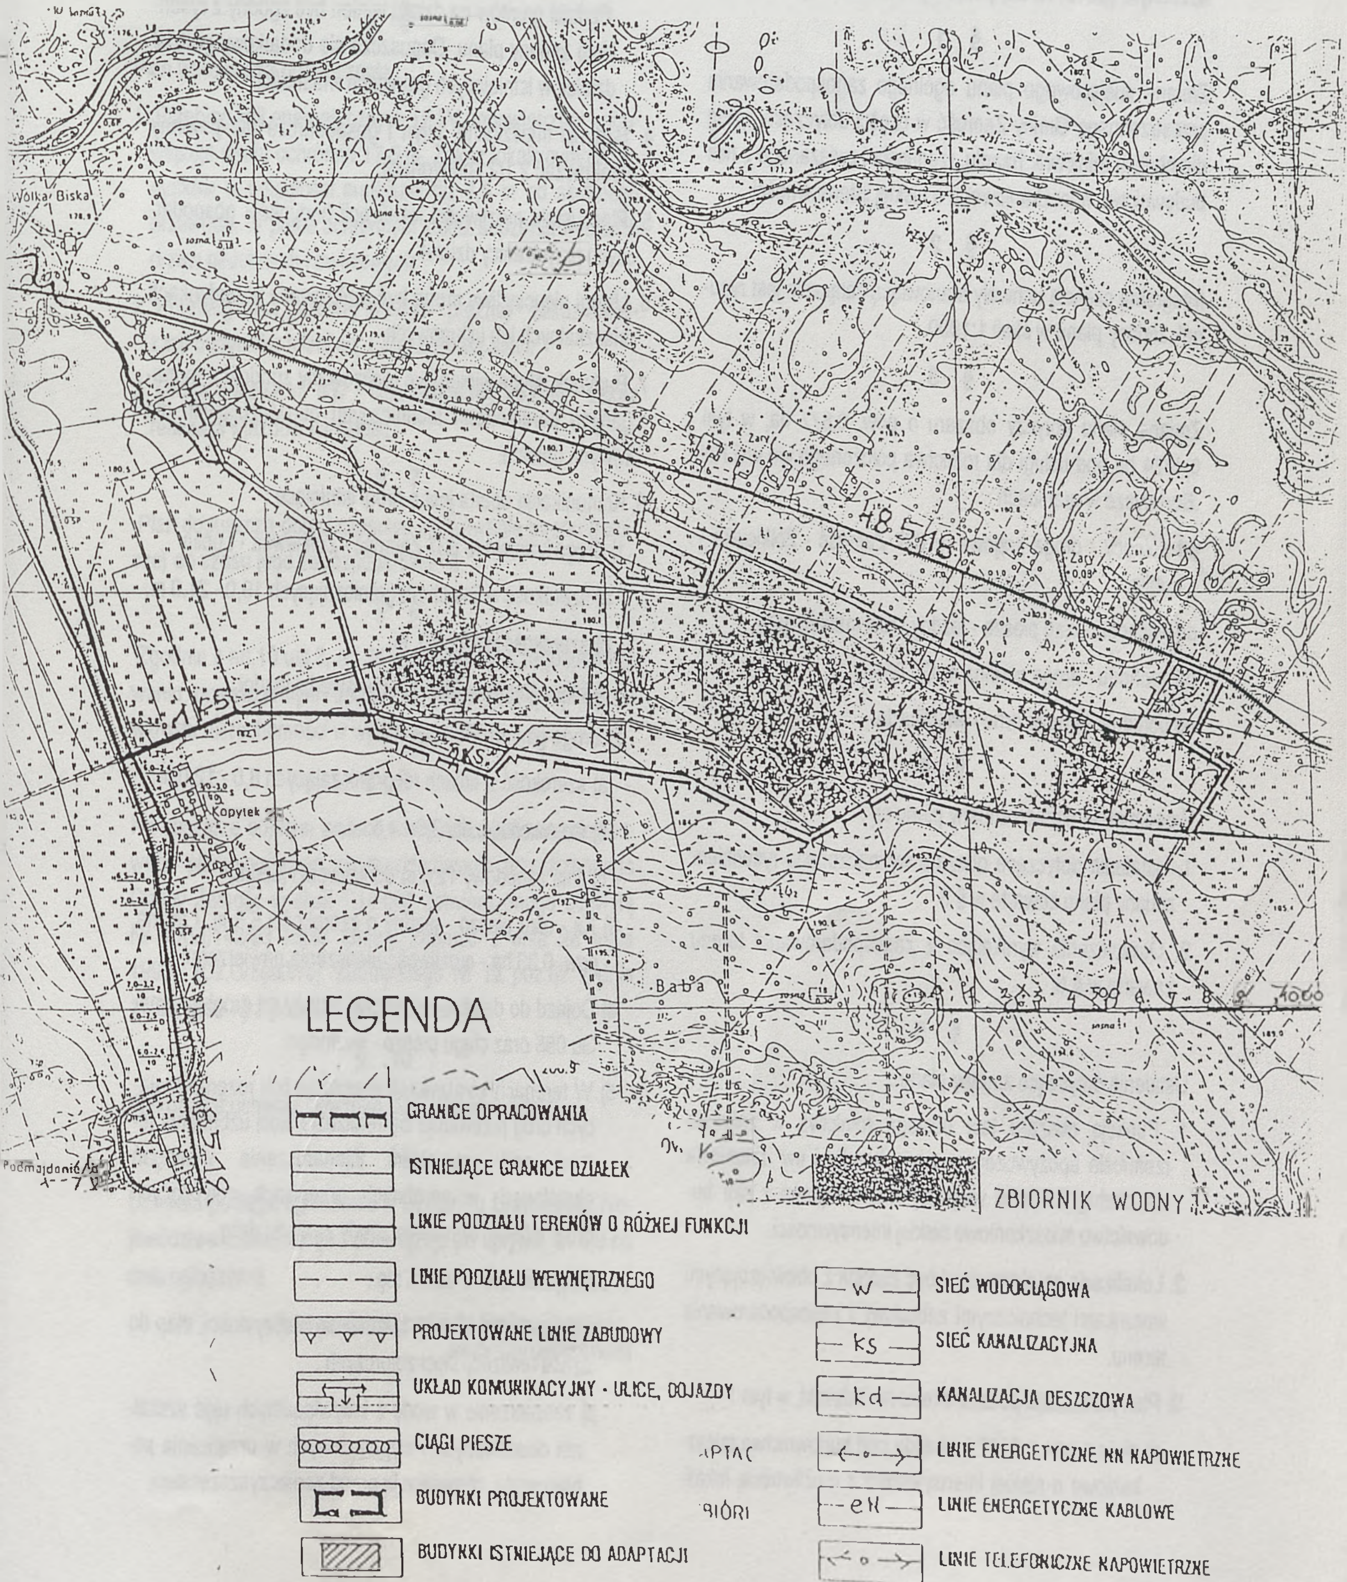

- 136 -

UCHWAŁA Nr XXVIII/199/97 RADY GMINY ZAMOŚĆ

z dnia 16 czerwca 1997 r.

w sprawie uchwalenia zmiany miejscowego planu ogólnego zagospodarowania przestrzennego Gminy Zamość w zakresie usług dla obsługi rolnictwa, handlu, rzemiosła i mieszkalnictwa o niskiej intensywności w Kol.Bortatycze.

Na podstawie art.18 ust.2 pkt 5 ustawy z dnia 8 marca 1990 roku o samorządzie terytorialnym (tekst jednolity - Dz.U. Nr 13,poz.74 z 1996 r. z późn.zm.) oraz art.26 i 28 ustawy z dnia 7 lipca 1994 r. o zagospodarowaniu przestrzennym (Dz .U. Nr 89, poz.415) - Rada Gminy uchwala :

§ 1

Zmianę miejscowego planu ogólnego zagospodarowania przestrzennego Gminy Zamość w części dotyczącej usług dla obsługi rolnictwa, handlu, rzemiosła i związanego z nim budownictwa mieszkaniowego o niskiej intensywności.

§ 2

Integralną częścią uchwały stanowiącą załącznik jest rysunek zmiany planu w skali 1:1000.

§ 3

Zmiana planu dotyczy obszaru o pow. 0,877 ha, w tym 0,4374 ha pod usługi dla rolnictwa położonego we wsi Kol .Bortatycze w granicach :

od północy - droga krajowa nr 837 Zamość - Żółkiewka - Lublin,

od wschodu - ciąg pieszo - jezdny i rów melioracyjny,

od zachodu - droga gminna nr Gu 055,

od południa - grunty orne - wł.J.Burda.

§ 4

Przedmiotem ustaleń zmiany planu są :

1. Ustalenia dotyczące obszaru wyznaczonego rysunkiem zmiany planu zawarte w § 5.
2. Ograniczenia wynikające z zagospodarowania terenu zawarte w § 6.

§ 5

Ustalenia dotyczące zmiany planu :

1. Funkcją obszaru jest obsługa rolnictwa w zakresie rzemiosła spożywczego - młyn, handlu i ew .rzemiosła dla obsługi ludności wiejskiej oraz związane z nim budownictwo mieszkaniowe niskiej intensywności.
2. Lokalizacja obiektów musi być zgodna z obowiązującymi warunkami technicznymi zabudowy i zagospodarowania terenu.
3. Plan przewiduje podział terenu na 3 działki, w tym :
   a) dwie o pow.0,2137 ha każda pod budownictwo mieszkaniowe o niskiej intensywności z możliwością lokalizacji usług handlu i rzemiosła związanego z obsługą ludności głównie miejscowej,
   b) jedna o pow.0,4374 ha pod realizację młyna gospodarczego o wydajności około 1 Mg/h i związanego z nim budownictwa mieszkaniowego.

   Podział gruntów na działki winien być zgodny z rysunkiem zmiany planu. Dopuszcza się dodatkowy podział działek w istniejących granicach własności.
4. Budynki mieszkalne, młyn i gospodarcze nie powinny przekraczać 2 1/2 kondygnacji.
5. Plan ustala możliwości lokalizacji budynków gospodarczych przy granicy działek.
6. Usługi nieuciążliwe mogą być realizowane w budynkach mieszkalnych lub usługowych.
7. Budynek młyna winien być realizowany zgodnie z wymaganymi parametrami technicznymi obowiązującymi dla w/wym. obiektu.
8. Komunikacja oparta jest o drogi istniejące :
   1) droga krajowa nr 837 Zamość - Żółkiewka - Lublin
      a) szerokość w liniach rozgraniczających 19,0 - 21,0 m,
      b) szerokość jezdni 6,0, m,
      c) linia zabudowy 25,0 m od krawędzi jezdni,
   2) droga gminna Gu 055
      a) szerokość w liniach rozgraniczających 8,0 - 12,0 m,
      b) szerokość jezdni 3,5 - 4,5, m,
      c) linia zabudowy 12,0 m od krawędzi jezdni,
   3) Kx - ciąg pieszo - jezdny o szerokości 5,5 m. Łączna pow. 0,33 ha - możliwość ulepszenia nawierzchni,
   4) Dojazd do działek wyznaczyć należy od drogi gminnej Gu 055 oraz ciągu pieszo - jezdnego,
   5) W terenach komunikacji w obrębie linii rozgraniczających dróg przewiduje się realizację sieci uzbrojenia terenu pod warunkiem nienaruszenia wymagań określonych w odrębnych przepisach dotyczących dróg, a także uzyskanie zgody zarządu dróg.
9. Uzbrojenie terenu ustala się :
   1) zaopatrzenie w wodę i usuwanie nieczystości, etap do czasu realizacji sieci zbiorczych :
      a) zaopatrzenie w wodę z indywidualnych ujęć szczelnie obudowanych i wyposażonych w urządzenia poboru wody, chroniące ją przed zanieczyszczeniami,

b) gromadzenie ścieków sanitarnych - indywidualne, szczelne osadniki bezodpływowe przeznaczone do czasowego gromadzenia nieczystości ciekłych, okresowo opróżniane,

c) nieczystości stałe - pojemniki indywidualne, opróżniane okresowo.

2) Ogrzewanie lokalne z kotłowni opalanych gazem, ew. paliwem stałym lub płynnym lub elektryczne.

3) Zaopatrzenie w energię elektryczną, oświetlenie terenu, sieć gazową średnio - prężną oraz telefonizację terenu z istniejących sieci w oparciu o branżowe projekty techniczne.

§ 6

Plan wprowadza ograniczenia :

1. Przebieg linii energetycznych 15 kV napowietrznej - obowiązuje strefa ochronna 17,5 m. Zakaz lokalizowania budynków w odległości mniejszej niż 7,5 m od skrajnego przewodu. W pasie ochronnym zakaz sadzenia wysokich drzew ozdobnych i owocowych.

2. Przebieg sieci gazowej średnio - prężnej - zakaz lokalizacji budynków bliżej niż 1,5 m od trasy sieci.

3. Droga krajowa nr 837 - linia zabudowy 25,0 m - zakaz realizacji wjazdów na działki.

§ 7

Plan dopuszcza dotychczasowe użytkowanie terenu (rolnicze) do czasu jego zagospodarowania.

§ 8

Zgodnie z art.10 ust.3, art.36 ust.3 ustawy o zagospodarowaniu przestrzennym ustala się jednorazową opłatę od wzrostu nieruchomości w wysokości 10%.

§ 9

Na obszarze objętym zmianą tracą moc ustalenia miejscowego planu ogólnego zagospodarowania przestrzennego Gminy Zamość w skali 1:10.000 zatwierdzonego uchwałą Nr XXVI/142/93 Rady Gminy Zamość z dnia 28 maja 1993r. (Dz.Urzęd.Woj. Zamojskiego Nr 12 poz.67 z dnia 14.06.1993 r.) z późniejszymi zmianami.

§ 10

Wykonanie uchwały powierza się Zarządowi Gminy.

§ 11

Uchwała podlega ogłoszeniu w Dzienniku Urzędowym Województwa Zamojskiego i obowiązuje po upływie 14 dni od dnia ogłoszenia.

Przewodniczący Rady Gminy Zamość :
Jerzy Chruścikowski

Załącznik do uchwały nr XXVIII/199/97
Rady Gminy Zamość z dnia 16.06.1997 r.

MIEJSCOWY PLAN ZAGOSPODAROWANIA PRZESTRZENNEGO GMINY ZAMOŚĆ

Skala 1:1000

zmiana planu

Kol. Bortatycze



LEGENDA

granica opracowania

obow. linia zabudowy

proponowana lokalizacja budynków mieszkalnych i gospodarczych

lokalizacja młyna

zieleń ochronna niska

proponowana lokalizacja studni

szambo

linia energetyczna 15 kV ze strefą ochronną

linia gazownicza

linia telefoniczna napowietrzna do likwidacji

linia rozgraniczająca dróg

WYDAWCA : WOJEWODA ZAMOJSKI

Redakcja : Urząd Wojewódzki w Zamościu; Wydział Organizacji i Nadzoru; 22 - 400 Zamość, ul. Partyzantów 3

Skład i łamanie komputerowe : Ośrodek Informatyki Wojewódzki Bank Danych w Zamościu; 22-400 Zamość; ul.Partyzantów 3

Powielono z polecenia Wojewody Zamojskiego z 20 sierpnia 1997 r. w Zakładzie Obsługi Urzędu Wojewódzkiego w Zamościu

Nakład 150 egz. **ISSN - 0867 - 2989** **Cena: 1,68,- zł**